

BẢN VẼ PHÂN LÔ


TỶ LỆ : 1/500

Tên công trình: Khu dân cư xen ghép kết hợp dịch vụ tổ dân phố khuông Phò Nam

Địa điểm: Tổ dân phố Khuông Phò Nam, Thị trấn Sịa, huyện Quảng Điền, tỉnh Thừa Thiên Huế

Diện tích phân lô: 1623.0 m² (Một nghìn sáu trăm hai mươi ba mét vuông)

(Kèm theo quyết định sốQĐ-UBND ngày...../...../201..... của UBND huyện Quảng Điền)

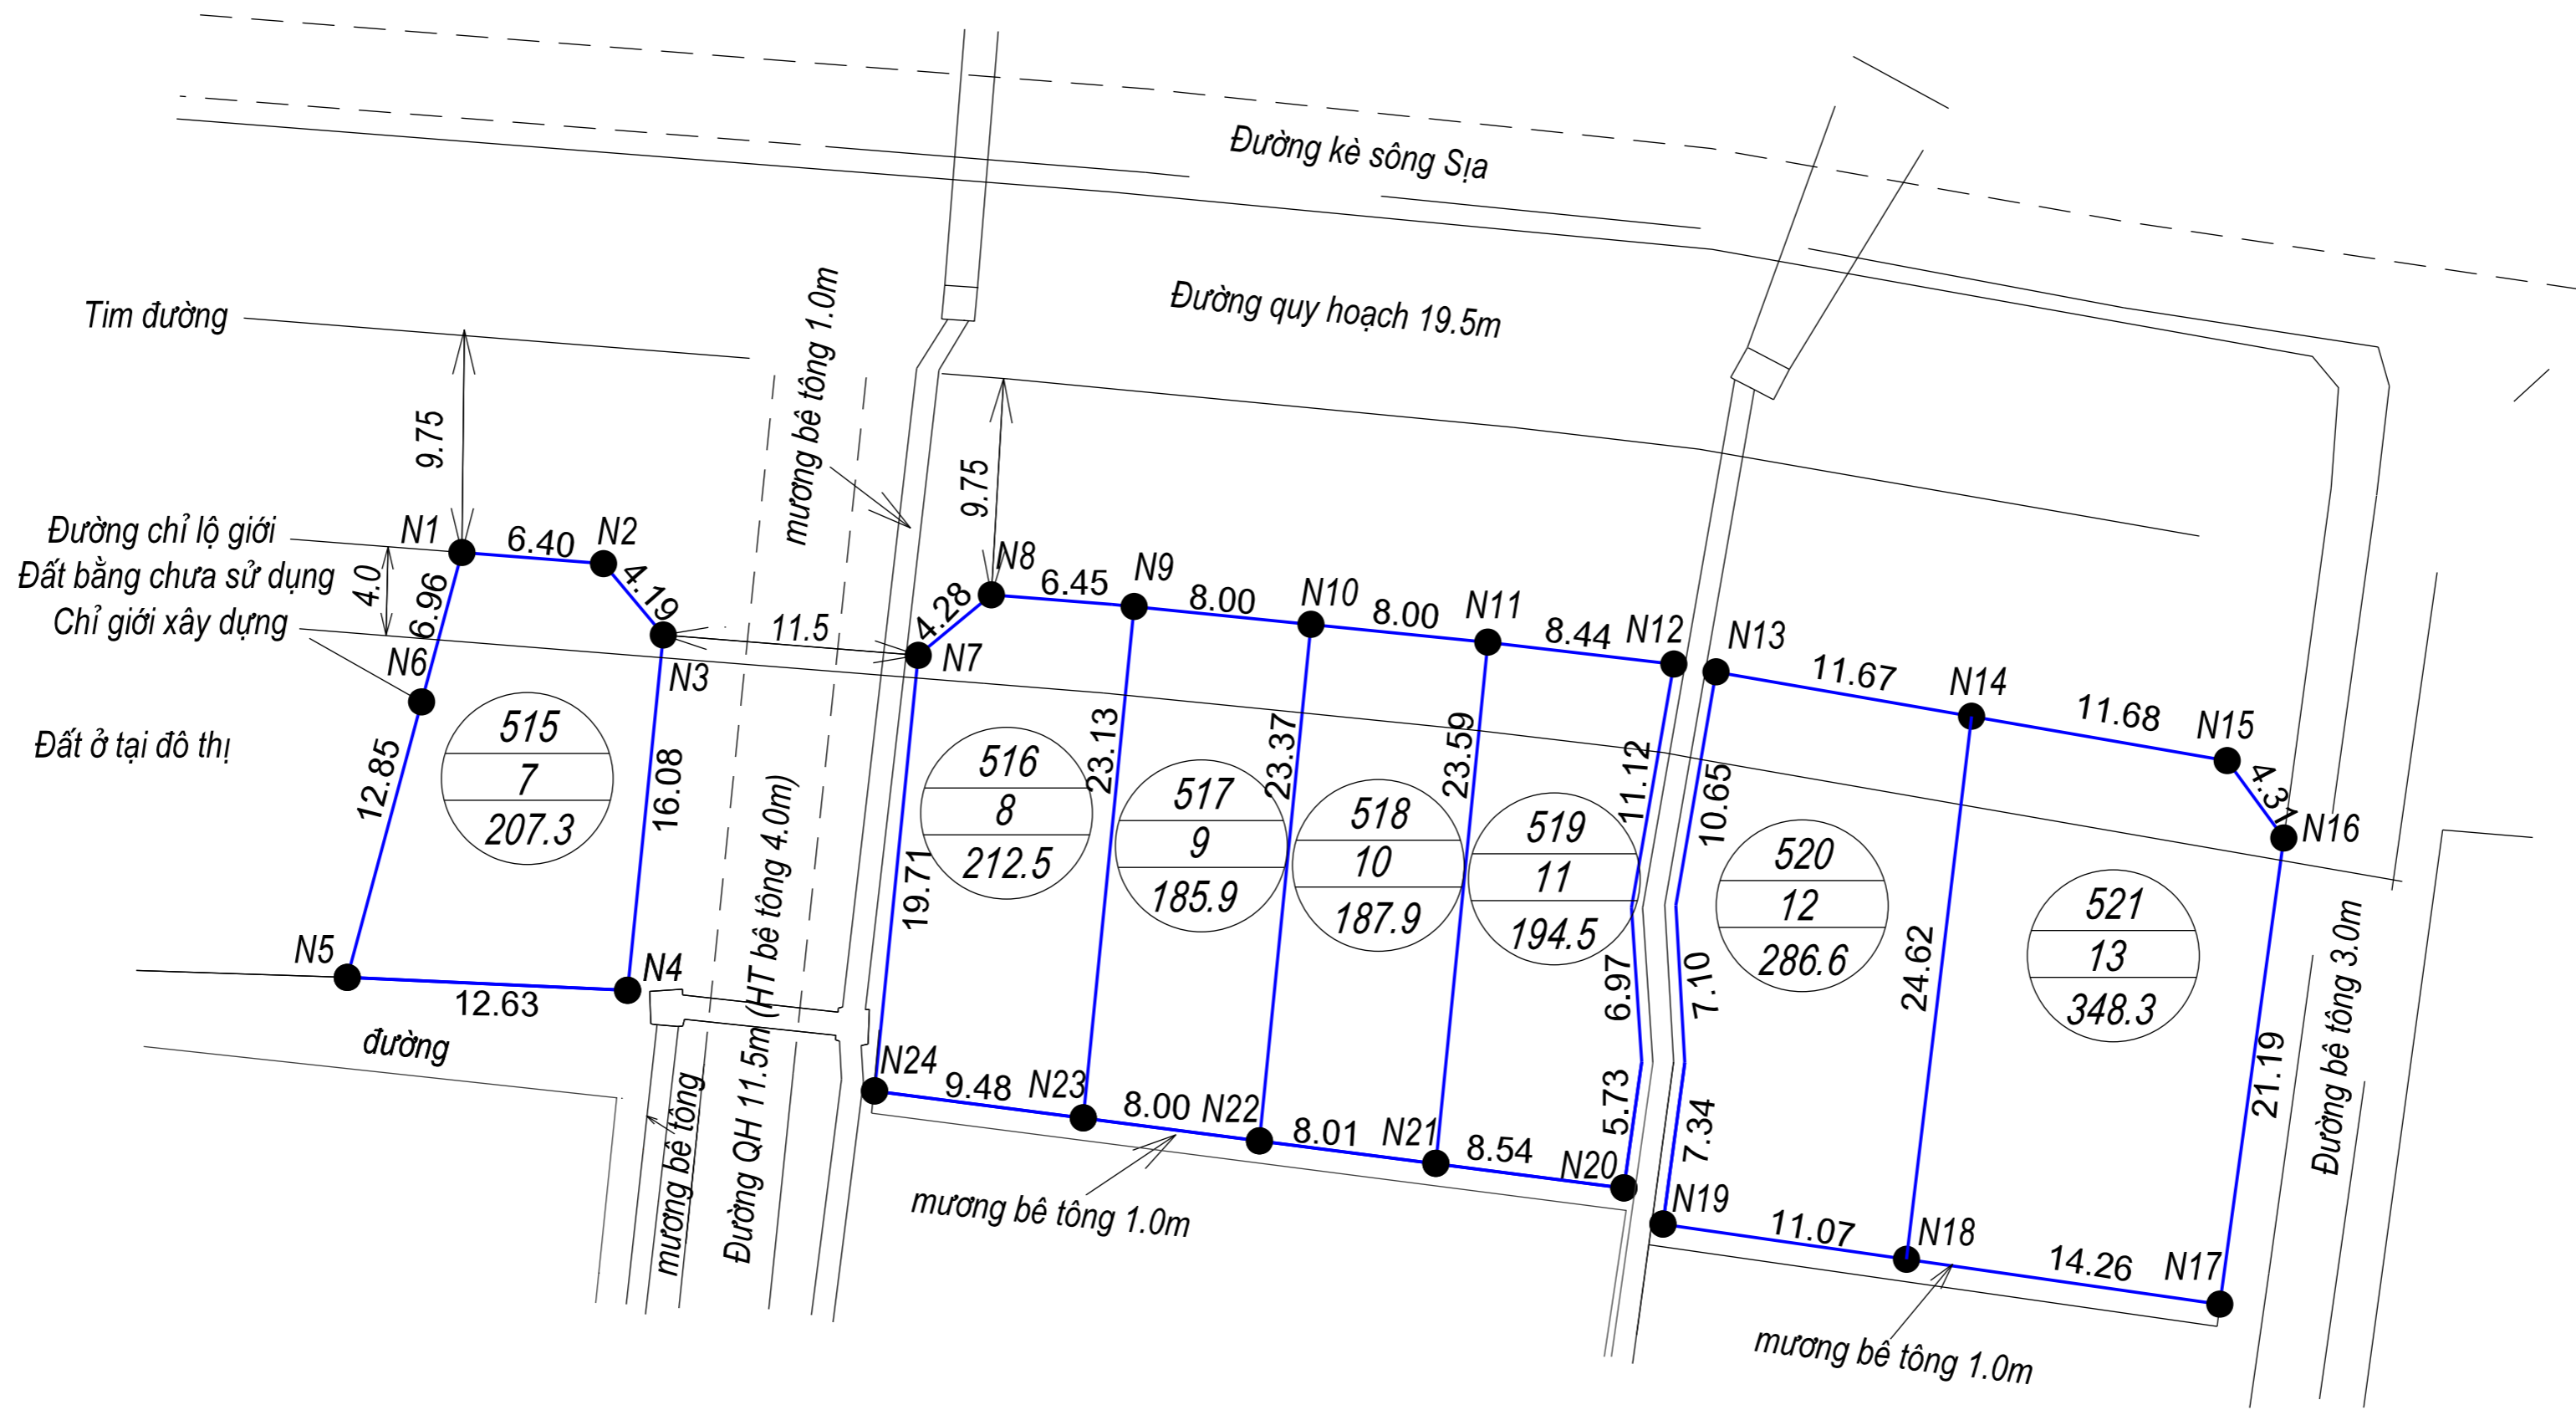

TỌA ĐỘ CÁC MỐC RANH GIỚI
(HỆ TỌA ĐỘ QUỐC GIA VN-2000)

TÊN MỐC	TỌA ĐỘ X(M)	TỌA ĐỘ Y(M)
N1	1833771.210	554241.310
N2	1833770.710	554247.690
N3	1833767.500	554250.380
N4	1833751.500	554248.770
N5	1833752.080	554236.150
N6	1833764.490	554239.500
N7	1833766.570	554261.860
N8	1833769.310	554265.150
N9	1833768.770	554271.580
N10	1833767.970	554279.540
N11	1833767.170	554287.500
N12	1833766.180	554295.880
N13	1833765.830	554297.780
N14	1833763.830	554309.280
N15	1833761.830	554320.790
N16	1833758.350	554323.340
N17	1833737.360	554320.460
N18	1833739.390	554306.350
N19	1833740.970	554295.390
N20	1833742.610	554293.630
N21	1833743.700	554285.160
N22	1833744.720	554277.220
N23	1833745.750	554269.290
N24	1833746.960	554259.890

TỔNG HỢP DIỆN TÍCH

* Tổng diện tích phân lô: 1623.0 m²
 Trong đó :
 - Đất bằng chưa sử dụng (BCS) : 1623.0 m²

GHI CHÚ

— Ranh giới khu đất phân lô
 ● Mốc ranh giới khu đất phân lô

515 ← Số thửa
 7 ← Số lô
 207.3 ← Diện tích lô đất (m²)

- Khu đất thuộc thửa số 515, 516, 517, 518, 519, 520, 521 tờ bản đồ số: 21 thị trấn Sịa

TRUNG TÂM KỸ THUẬT - CÔNG NGHỆ THÔNG TIN TÀI NGUYÊN VÀ MÔI TRƯỜNG		ỦY BAN NHÂN DÂN THỊ TRẤN SỊA	TRUNG TÂM PHÁT TRIỂN QUỸ ĐẤT HUYỆN QUẢNG ĐIỀN
Ngày / / 2020 NGƯỜI ĐO	Ngày / / 2020 KT GIÁM ĐỐC PHÓ GIÁM ĐỐC	Ngày / / 2020 CHỦ TỊCH	Ngày / / 2020 GIÁM ĐỐC
Nguyễn Thiện	Phan Quốc Hùng		

PHÒNG KINH TẾ HẠ TẦNG HUYỆN QUẢNG ĐIỀN	PHÒNG TÀI NGUYÊN VÀ MÔI TRƯỜNG HUYỆN QUẢNG ĐIỀN	ỦY BAN NHÂN DÂN HUYỆN QUẢNG ĐIỀN
Ngày / / 2020 TRƯỞNG PHÒNG	Ngày / / 2020 TRƯỞNG PHÒNG	Ngày / / 2020 CHỦ TỊCH