

BẢN VẼ PHÂN LÔ


TỶ LỆ : 1/500

TÊN CÔNG TRÌNH : KHU ĐẤT XEN GHEP

Địa điểm khu đất : Tổ dân phố Khuông Phò Nam, thị trấn Sịa, huyện Quảng Điền, tỉnh Thừa Thiên Huế

Diện tích phân lô : 1070.1 m² (Một ngàn không bảy mươi phẩy một mét vuông)

(Kèm theo quyết định số/QĐ - UBND ngày.....tháng.....năm 20.... của UBND huyện Quảng Điền)

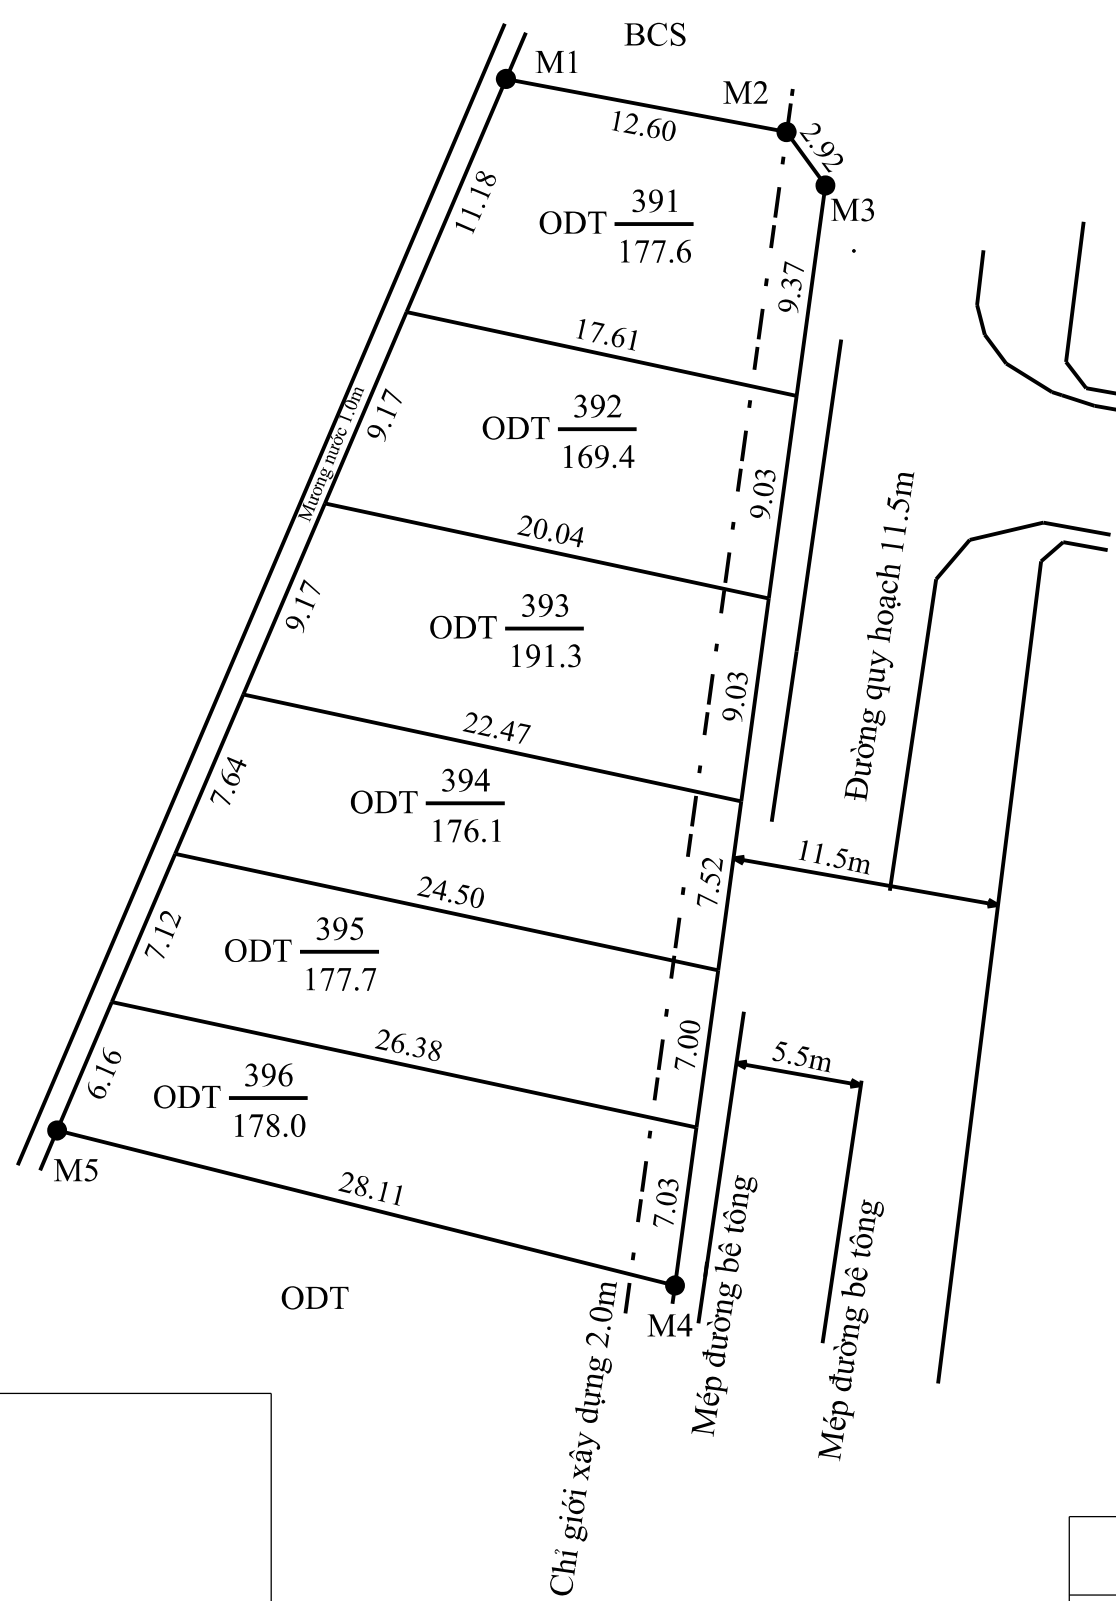

TỔNG HỢP DIỆN TÍCH

- Tổng diện tích phân lô : 1070.1 m²

Trong đó: + Đất bằng chưa sử dụng (BCS): 1070.1 m²

GHI CHÚ

— Ranh giới khu đất phân lô

● Mốc ranh giới phân lô

$\frac{391}{191.0}$ ← Số thứ tự lô đất

← Diện tích lô đất (m²)

- Tổng số thửa: 6 thửa

- Khu đất thuộc thửa 23 tờ bản đồ số 20 đo vẽ năm 2001 có chính lý

theo hiện trạng năm 2020

TOẠ ĐỘ CÁC MỐC RANH GIỚI

STT	HỆ TOẠ ĐỘ VN 2000	
	X	Y
M1	1833384.29	554159.52
M2	1833381.95	554171.90
M3	1833379.60	554173.61
M4	1833331.07	554166.98
M5	1833337.91	554139.72

VĂN PHÒNG ĐĂNG KÝ ĐẤT ĐAI TỈNH THỪA THIÊN HUẾ

ỦY BAN NHÂN DÂN

THỊ TRẤN SỊA

CHI NHÁNH VĂN PHÒNG ĐĂNG KÝ ĐẤT ĐAI HUYỆN QUẢNG ĐIỀN

Ngày tháng năm 2020

GIÁM ĐỐC

Ngày tháng năm 2020

CHỦ TỊCH

Họ tên

Ngày

Chữ ký

Ngày tháng năm 2020
KT. GIÁM ĐỐC
PHÓ GIÁM ĐỐC PHỤ TRÁCH

Người đo

Ngô Hữu Quý

/ / 2020

Người vẽ

Lê Lập

/ / 2020

TRUNG TÂM PHÁT TRIỂN QUỸ ĐẤT
HUYỆN QUẢNG ĐIỀN

PHÒNG KINH TẾ - HẠ TẦNG
HUYỆN QUẢNG ĐIỀN

PHÒNG TÀI NGUYÊN VÀ MÔI TRƯỜNG
HUYỆN QUẢNG ĐIỀN

ỦY BAN NHÂN DÂN HUYỆN QUẢNG ĐIỀN

Ngày tháng năm 2020
GIÁM ĐỐC

Ngày tháng năm 2020
TRƯỞNG PHÒNG

Ngày tháng năm 2020
TRƯỞNG PHÒNG

Ngày tháng năm 2020
CHỦ TỊCH