

BẢN VẼ PHÂN LÔ QUY HOẠCH CHI TIẾT


TỶ LỆ : 1/500

Tên công trình : Khu dân cư đường Nguyễn Vĩnh

Địa điểm : Thị trấn Sịa, huyện Quảng Điền, tỉnh Thừa Thiên Huế

Diện tích phân lô : 10024.4 m² (Mười ngàn không trăm hai mươi bốn phẩy bốn mét vuông)

(Kèm theo quyết định sốQĐ-UBND ngày...../...../201.....của UBND huyện Quảng Điền)

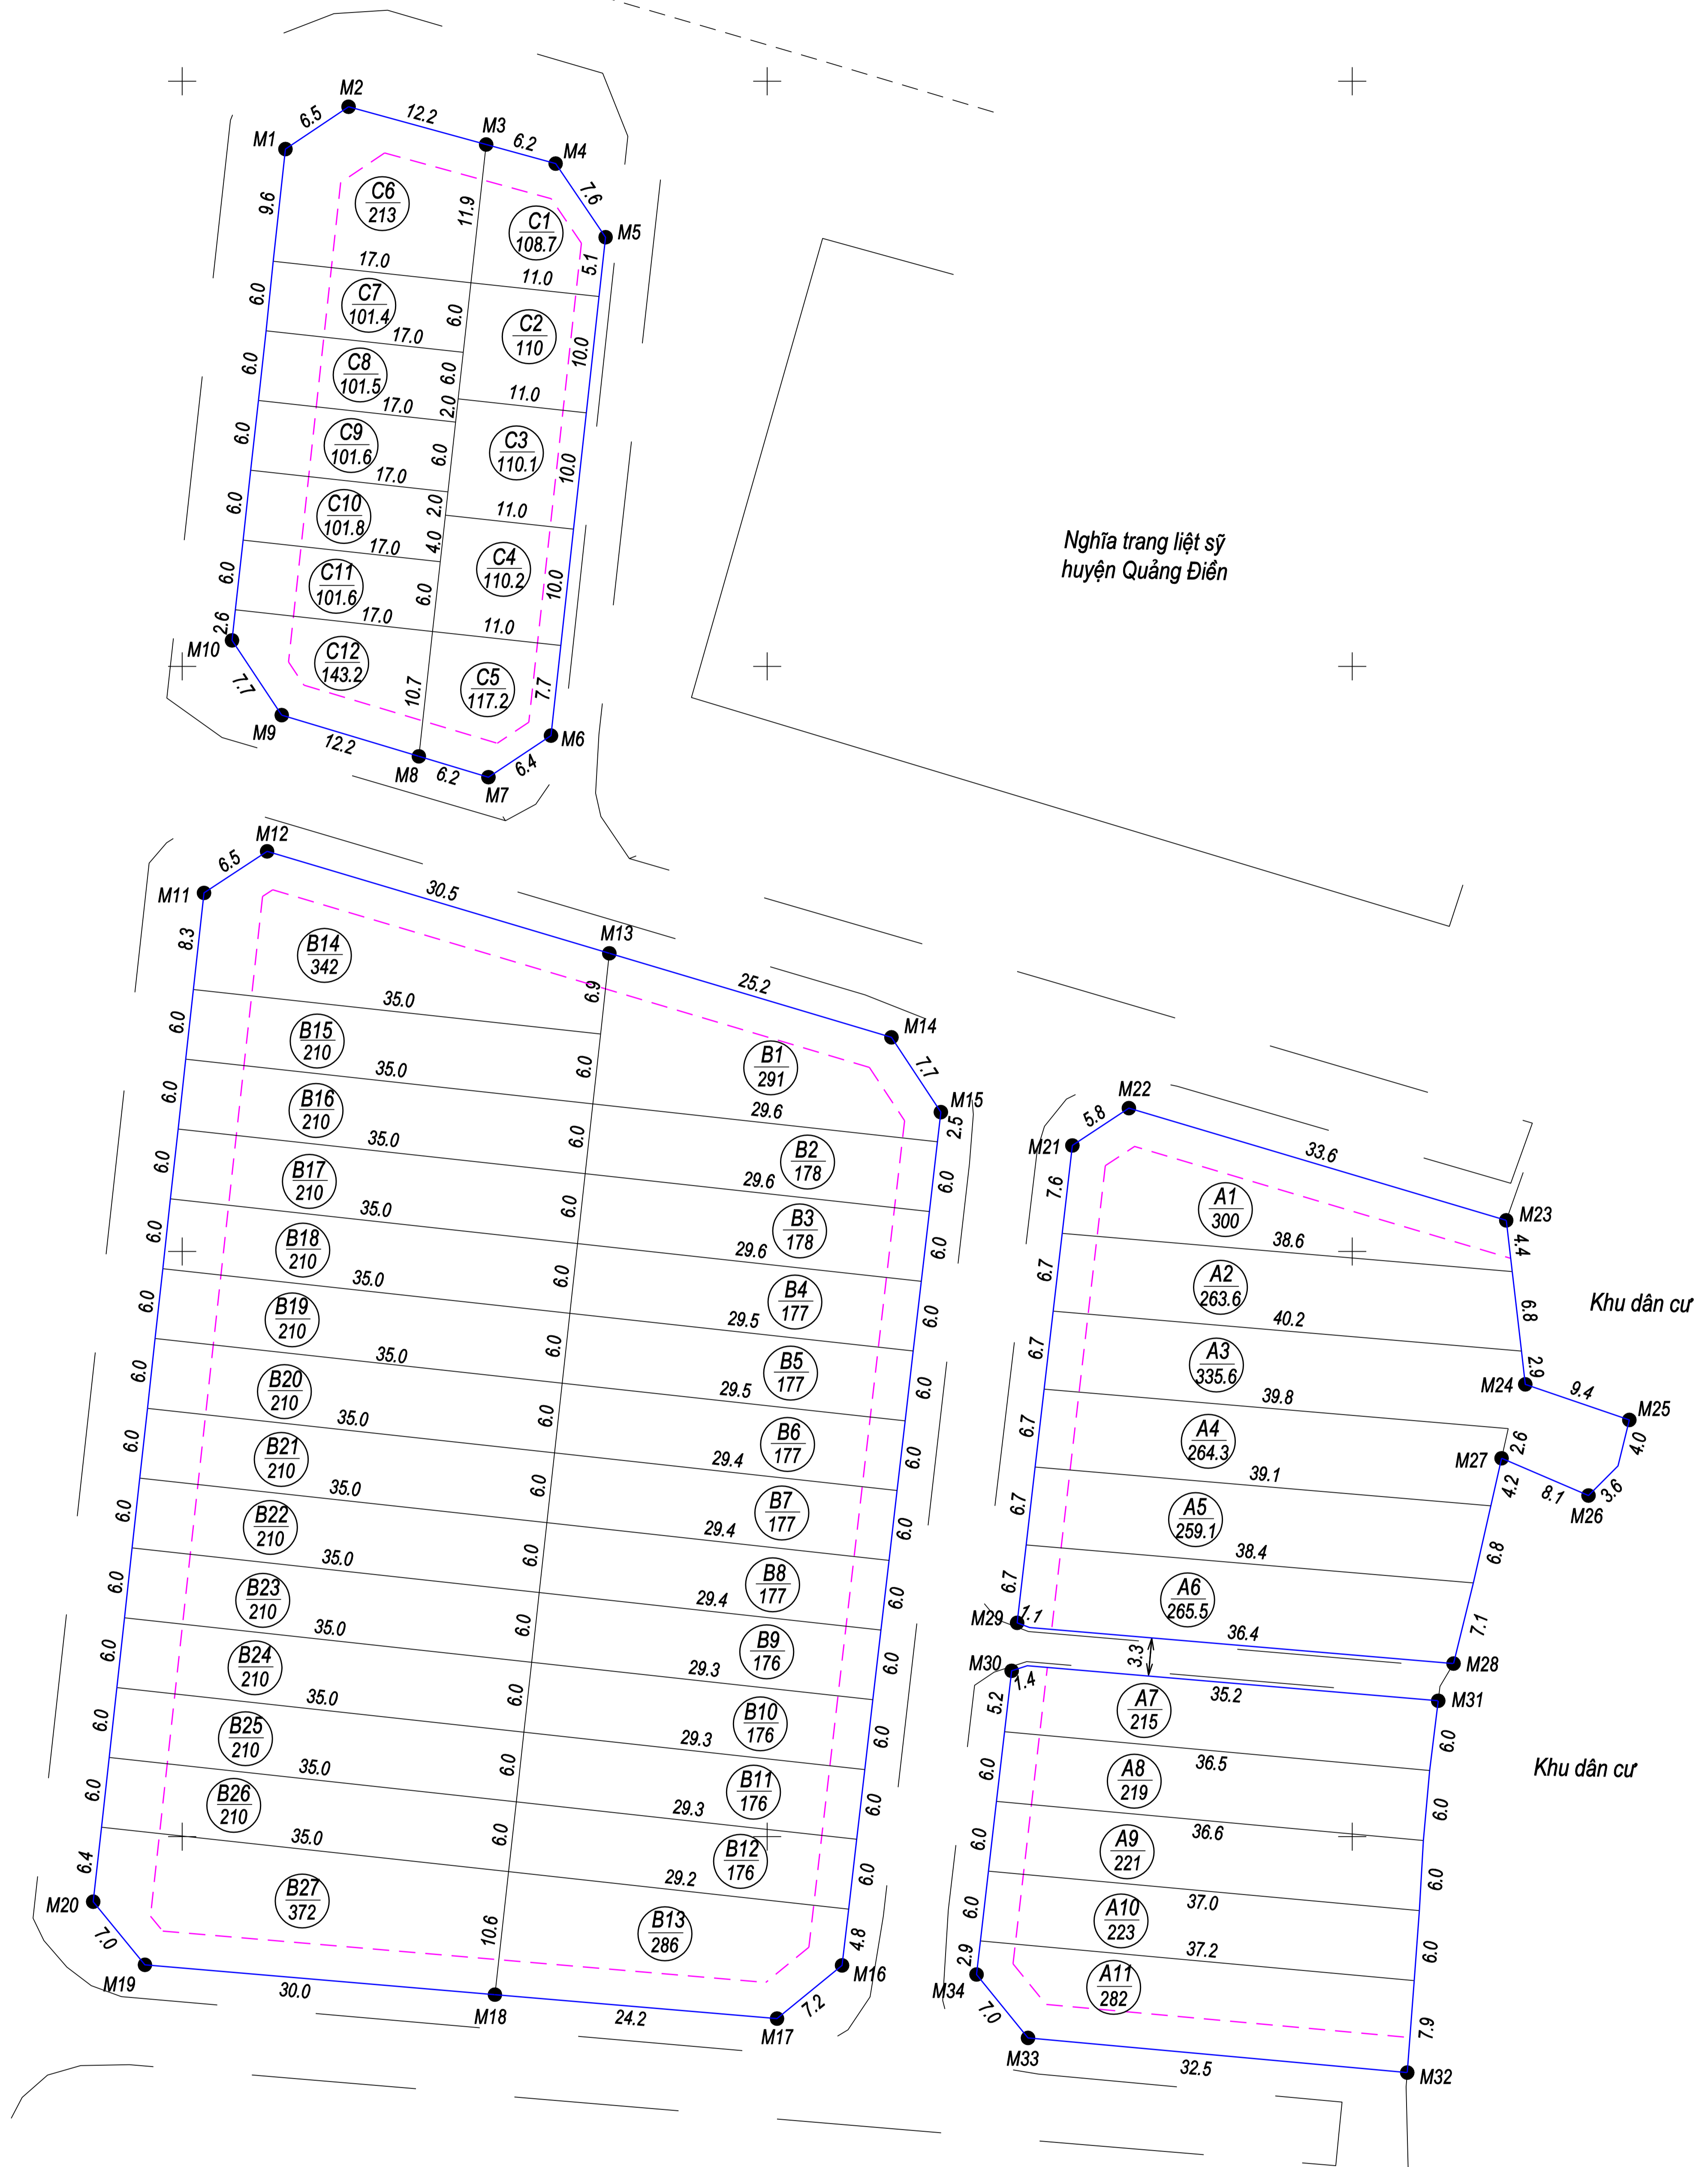

GHI CHÚ

— Ranh giới khu đất phân lô
● Mốc ranh giới khu đất phân lô
- Khu đất thuộc tờ ĐĐDC số 13 thị trấn Sịa

TỔNG HỢP DIỆN TÍCH

* Tổng diện tích phân lô : 10027.0 m²
Trong đó :
- Đất nghĩa địa : 10027.0 m²

TỌA ĐỘ CÁC MỐC RANH GIỚI
HỆ TỌA ĐỘ VN-2000

TÊN MỐC	TỌA ĐỘ X(M)	TỌA ĐỘ Y(M)	TÊN MỐC	TỌA ĐỘ X(M)	TỌA ĐỘ Y(M)
M1	1834294.20	554658.83	M18	1834136.50	554676.73
M2	1834297.82	554664.22	M19	1834139.05	554646.82
M3	1834294.59	554675.98	M20	1834144.44	554642.40
M4	1834292.96	554681.92	M21	1834209.06	554726.08
M5	1834286.67	554686.19	M22	1834212.25	554730.91
M6	1834244.08	554681.52	M23	1834202.66	554763.16
M7	1834240.53	554676.18	M24	1834188.65	554764.79
M8	1834242.31	554670.23	M25	1834185.61	554773.68
M9	1834245.83	554658.51	M26	1834179.15	554770.19
M10	1834252.22	554654.26	M27	1834182.33	554762.76
M11	1834230.64	554651.87	M28	1834164.79	554758.66
M12	1834234.19	554657.26	M29	1834168.27	554721.36
M13	1834225.48	554686.51	M30	1834164.17	554720.89
M14	1834218.30	554710.62	M31	1834161.61	554757.35
M15	1834211.91	554714.84	M32	1834129.84	554754.70
M16	1834139.00	554706.40	M33	1834132.80	554722.29
M17	1834134.45	554700.84	M34	1834138.22	554717.89

TRUNG TÂM KỸ THUẬT TÀI NGUYÊN VÀ MÔI TRƯỜNG		ỦY BAN NHÂN DÂN THỊ TRẤN SỊA		TRUNG TÂM PHÁT TRIỂN QUỸ ĐẤT H. QUẢNG ĐIỂN	
Ngày /..... /2016	Ngày /..... /2016	Ngày /..... /2016	Ngày /..... /2016	Ngày /..... /2016	Ngày /..... /2016
NGƯỜI ĐO	GIÁM ĐỐC	CHỦ TỊCH	CHỦ TỊCH	GIÁM ĐỐC	GIÁM ĐỐC
Nguyễn Thiện					
PHÒNG KINH TẾ HẠ TẦNG HUYỆN QUẢNG ĐIỂN		PHÒNG TÀI NGUYÊN VÀ MÔI TRƯỜNG HUYỆN QUẢNG ĐIỂN		ỦY BAN NHÂN DÂN HUYỆN QUẢNG ĐIỂN	
Ngày /..... /2016	Ngày /..... /2016	Ngày /..... /2016	Ngày /..... /2016	Ngày /..... /2016	Ngày /..... /2016
TRƯỞNG PHÒNG	TRƯỞNG PHÒNG	TRƯỞNG PHÒNG	TRƯỞNG PHÒNG	CHỦ TỊCH	CHỦ TỊCH